

145bs207

20 A

GEMEENTERAAD
Vergadering van

10 JULI 2014

Conform Besloten

De Raad van de gemeente Rotterdam,

gelezen het voorstel van burgemeester en wethouders van 10 juni 2014
(raadsvoorstel nr. BS 14/00372 en 14/0008436 002);

gelet op artikel 9 Wegenwet;

besluit:


een gedeelte van het parkeerterrein aan de Tweedweg tussen de Clydeweg en de A15 in
het Botlekgebied aan het openbaar verkeer te onttrekken conform bijgevoegde tekening.

Aldus vastgesteld in de openbare vergadering van 10 en 15 juli 2014.


De griffier,



De voorzitter,

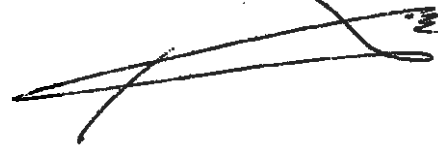

25022092

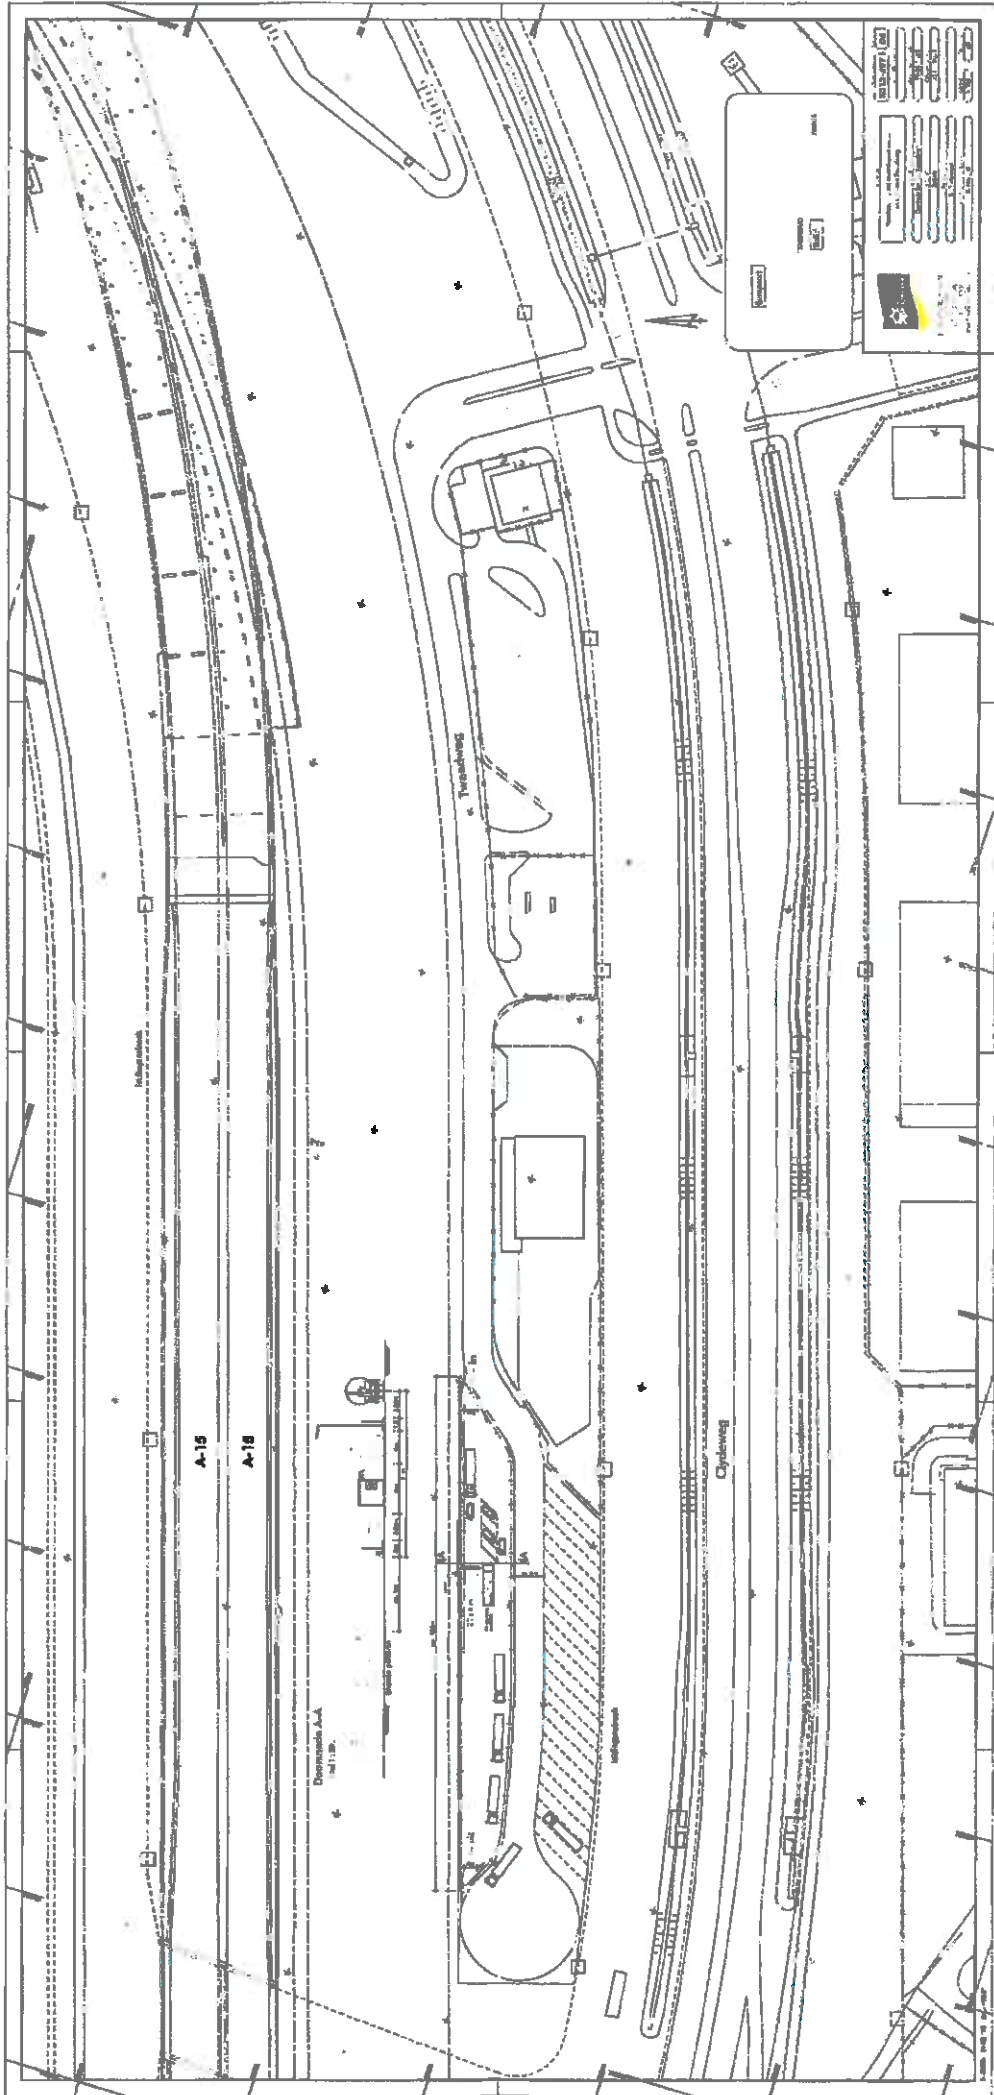

25022092