

Aanwijzing van gronden overeenkomstig de Wet voorkeursrecht gemeenten ten behoeve van het project Urkersingel

De Raad van de gemeente Rotterdam,

gelezen het voorstel van burgemeester en wethouders van 22 januari 2019 (raadsvoorstel nr. 19bb80);

gelet op de Wet voorkeursrecht gemeenten en de Algemene wet bestuursrecht;

gelet op het feit dat er vooruitlopend op de vaststelling van een bestemmingsplan de mogelijkheid bestaat een voorkeursrecht te vestigen op grond van artikel 5 van de Wet voorkeursrecht gemeenten;

gelet op het feit dat er nu nog geen bestemmingsplan of structuurvisie is vastgesteld voor de beoogde nieuwe ontwikkeling, maar dat het college van burgemeester en wethouders voornemens is dit bestemmingsplan binnen drie jaren na heden vast te stellen, waarna het voorkeursrecht automatisch wordt verlengd met een periode van 10 jaar (na inwerkingtreding van dat bestemmingsplan);

gelet op het feit dat aan de beoogde gronden zowel een niet-agrarische bestemming als een ander gebruik dan het huidige feitelijke woongebruik toegedacht;

gelet op het feit dat niet eerder voor deze gronden een voorkeursrecht van toepassing was;


besluit:

- het collegebesluit d.d. 27 november 2018 met kenmerk 18bb008727 tot voorlopige aanwijzing van gronden waarop een voorkeursrecht rust o.g.v. de Wet voorkeursrecht gemeenten te bestendigen, ten behoeve van de herontwikkeling van het gebied Urkersingel, voor de termijn van drie jaren;
- conform de artikelen 2 en 5 van de Wvg, de percelen aangegeven op de bij dit besluit behorende lijst en tekening, aan te wijzen als gronden waarop de Wet voorkeursrecht gemeenten (Wvg) van toepassing is;
- de uitvoering van dit besluit (waaronder het informeren van rechthebbenden) op te dragen aan het college van burgemeester en wethouders, met inachtneming van de voorschriften van de Wet voorkeursrecht gemeenten;
- de op 31 januari 2019 door de raad bekrachtigde geheimhouding van de 'lijst eigenaren en rechthebbenden' (19bb000101), behorende bij dit raadsvoorstel op te heffen.




Aldus vastgesteld in de openbare vergadering van 21 februari 2019.


De griffier,

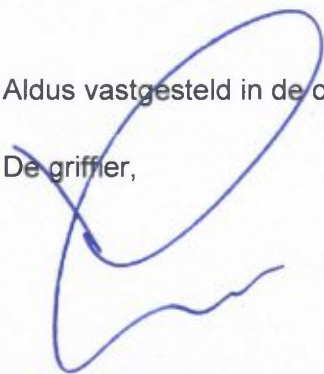

De voorzitter,



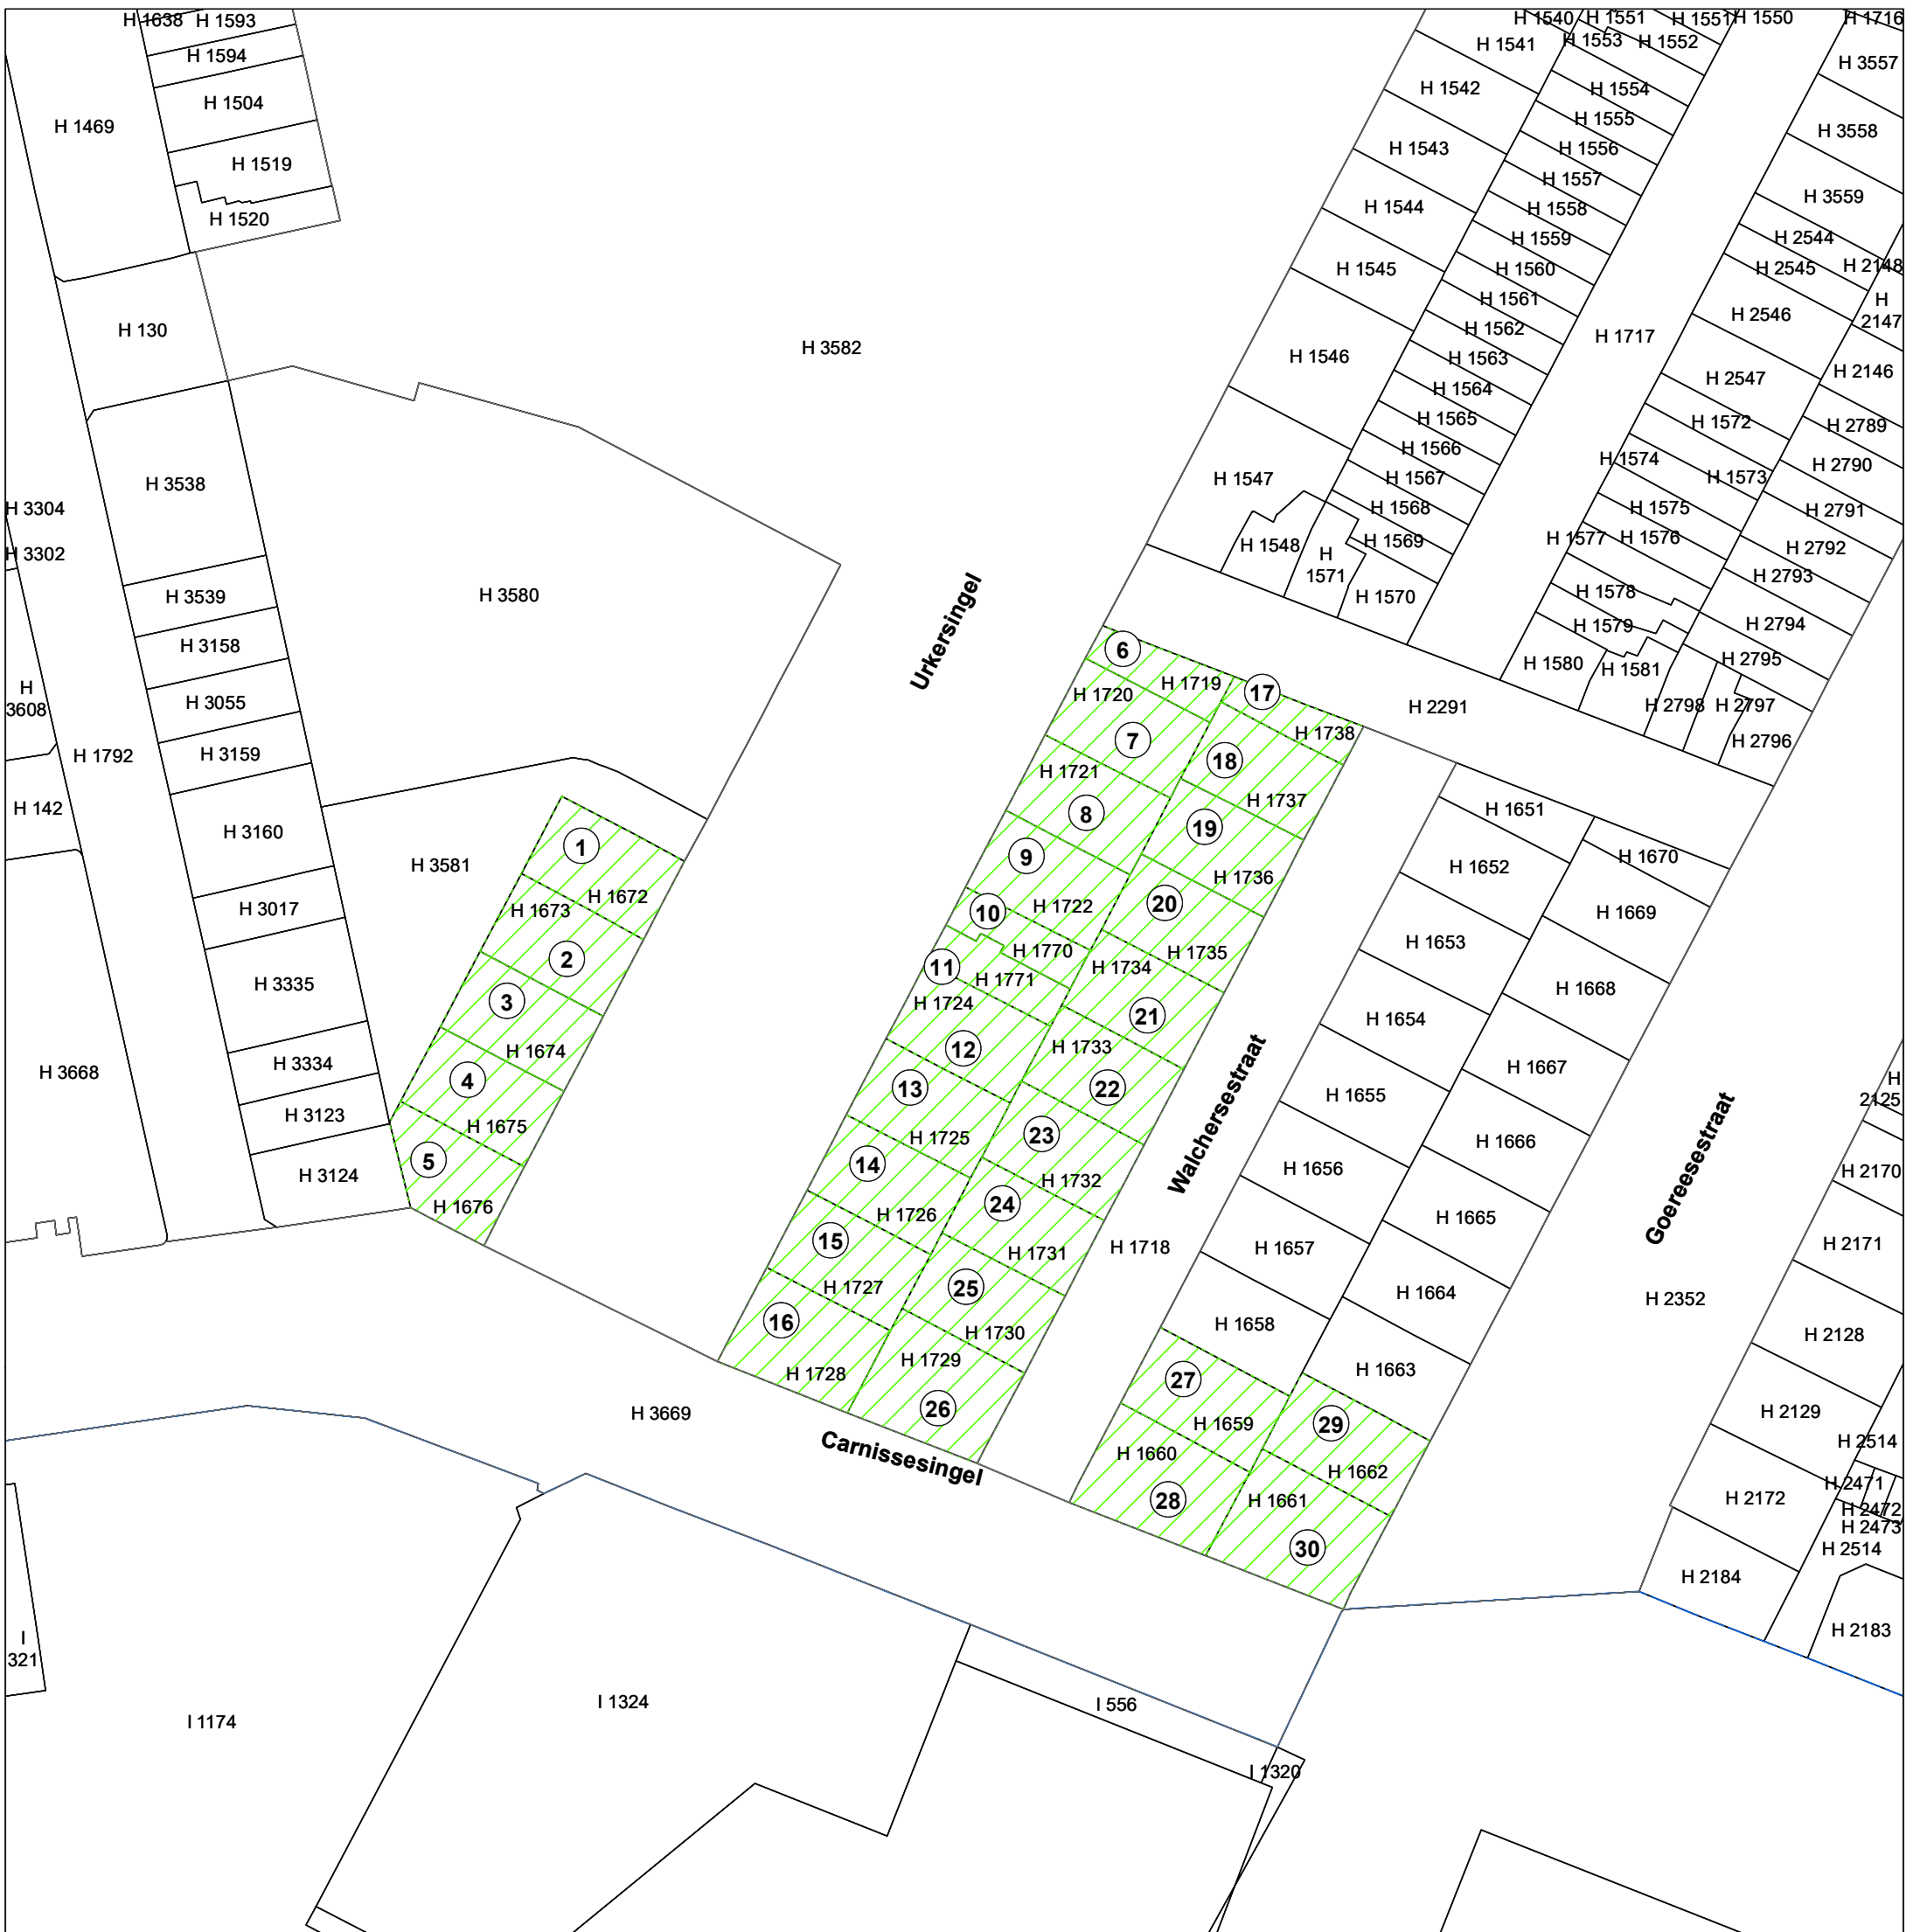


Gemeente Rotterdam

Wet voorkeursrecht gemeenten
 Gemeente Rotterdam
 Wvg Urkersingel

Onroerende zaken waarop een voorkeursrecht is gevestigd ex artikel 2 en 5 van de Wet voorkeursrecht gemeenten, waarop de artikelen 10 - 15 , 24, 25 en 26 van de Wet voorkeursrecht gemeenten van toepassing zijn

Behoort bij het besluit van de raad van de gemeente Rotterdam


d.d. 21 februari 2019 kenmerk

de ondergetekenden
 De heer A. Aboutaleb burgemeester van Rotterdam en de heer H. van Midden raadsgriffier van Rotterdam.

Rotterdam, 21 februari 2019




De raadsgriffier, De burgemeester,
 H. van Midden A. Aboutaleb

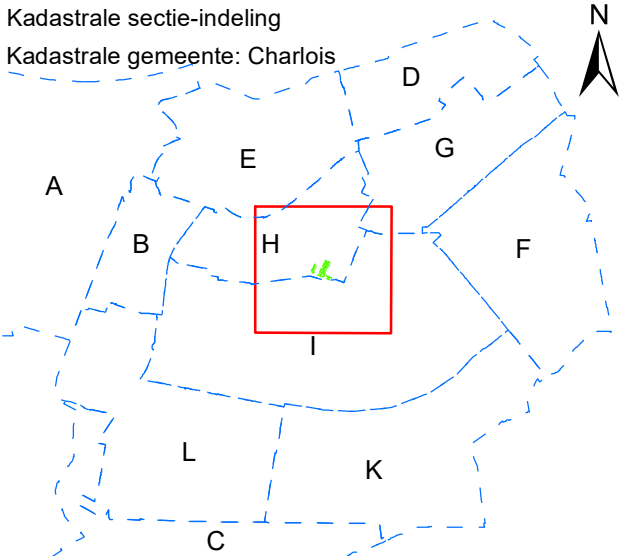Kadastrale sectie-indeling
 Kadastrale gemeente: Charlois



Bijlage behorend bij besluit t.b.v. de vestiging van een voorkeursrecht ingevolge de Wet voorkeursrecht gemeenten Gemeente Rotterdam

Datum: 7-1-2019
 Status: definitief
 Schaal: 1:1.000
 Getekend: MW

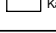Legenda
 ○ Grondplannummer
 Kadastrale percelen waarop besluit Wvg betrekking heeft
 Kadastrale sectie indeling
 Kadastrale grenzen

Lijst van eigenaren en zakelijk gerechtigden Urkersingel

Behorende bij het besluit van de gemeenteraad van de gemeente Rotterdam van 21 februari 2019 tot het aanwijzen van gronden op grond van artikel 5 Wet voorkeursrecht gemeenten (Wvg). Eén en ander conform de kadastrale registers van 19 november 2018.

Deze voorlopige aanwijzing vervalt van rechtswege 3 jaar na dagtekening van dit besluit, tenzij op dat moment voor het gebied een bestemmingsplan is vastgesteld.

Grondplan-nummer	Kadastrale gemeente	Sectie	perceelnr	Kadastrale grootte	Opp. Wvg	Soort recht	Aandeel	Naam	Voorletters
1	Charlois	H	1672	277	277	Eigendom		Vereniging Van Eigenaars Flatgebouw Urkersingel 21 En 23 Te Rotterdam	
	Charlois	H	3061 A1			Eigendom	1/1	Stichting Woonbron	
	Charlois	H	3061 A2			Eigendom	1/1	Stichting Woonbron	
	Charlois	H	3061 A3			Eigendom	1/1	Stichting Woonbron	
	Charlois	H	3061 A4			Eigendom	1/1	Stipdonk	W.F.
	Charlois	H	3061 A5			Eigendom	1/1	Stichting Woonbron	
	Charlois	H	3061 A6			Eigendom	1/1	Stichting Woonbron	
2	Charlois	H	1673	273	273	Eigendom		Vereniging van Eigenaars Flatgebouw Urkersingel 25a,b,c en 27a,b,c	
	Charlois	H	2823 A1			Eigendom	1/1	Faneyte	X.O.J.
	Charlois	H	2823 A2			Eigendom	1/1	Gerritsma	D.P.
	Charlois	H	2823 A3			Eigendom	1/1	Blonk	J.E.
	Charlois	H	2823 A4			Eigendom	1/1	Chedi	N.K.
	Charlois	H	2823 A5			Eigendom	1/1	Ciglar	I.
	Charlois	H	2823 A6			Eigendom	1/2	De Ruiters	P.B.
3	Charlois	H	1674	274	274	Eigendom		Vereniging Van Eigenaars Gebouw Urkersingel 29 en 31 (oneven) te Rotterdam	
	Charlois	H	2848 A1			Eigendom	1/1	Bihariesingh	V.G.P.
	Charlois	H	2848 A2			Eigendom	1/1	Maat	J.A.L.
	Charlois	H	2848 A3			Eigendom	1/1	Papp	E.
	Charlois	H	2848 A4			Eigendom	1/1	Polstra	M.
	Charlois	H	2848 A5			Eigendom	1/1	Van Ardenne	M.C.
	Charlois	H	2848 A6			Eigendom	1/1	Hoogendoorn	J.
4	Charlois	H	1675	274	274	Eigendom		Vereniging Van Eigenaars Gebouw Urkersingel 33 en 35 (oneven) te Rotterdam	
	Charlois	H	2849 A1			Eigendom	1/1	B.V. Maatschappij De Boomgaard	
	Charlois	H	2849 A2			Eigendom	1/2	Philip	A.A.
						Eigendom	1/2	Van Mourik	A.
	Charlois	H	2849 A3			Eigendom	1/1	Stichting Woonbron	
	Charlois	H	2849 A4			Eigendom	1/1	Van Rooijen	C.
	Charlois	H	2849 A5			Eigendom	1/1	Heskes	A.J.
Charlois	H	2849 A6			Eigendom	1/1	Pawiroedjo	A.I.K.	

Grondplan-nummer	Kadastrale gemeente	Sectie	perceelnr	Kadastrale grootte	Opp. Wvg	Soort recht	Aandeel	Naam	Voorletters
5	Charlois	H	1676	233	233	Eigendom		Vereniging Van Eigenaars Van Gebouw Urkersingel 37 + 39 (oneven) te Rotterdam	
	Charlois	H	2850 A1			Eigendom	1/1	De Kort	J.
	Charlois	H	2850 A2			Eigendom	1/2	Visser	R.J.
	Charlois	H				Eigendom	1/2	Koudstaal	M.
	Charlois	H	2850 A3			Eigendom	1/2	Van Santen	L.
	Charlois	H				Eigendom	1/2	Van der Hart	E.C.R.
	Charlois	H	2850 A4			Eigendom	1/1	Stichting Woonbron	
	Charlois	H	2850 A5			Eigendom	1/1	Jongepier	R.
	Charlois	H	2850 A6			Eigendom	1/1	Semedo	A.C.L.
6	Charlois	H	1719	139	139	Eigendom		Vereniging Van Eigenaars Gebouw Bevelandsestraat 16 hoek Urkersingel 2 en 4 te Rotterdam	
	Charlois	H	3369 A1			Eigendom	1/1	Timmers	R.
	Charlois	H	3369 A2			Eigendom	1/1	Stichting Woonbron	
	Charlois	H	3369 A3			Eigendom	1/2	Kul	I.
						Eigendom	1/2	Gulbeyaz	A.
	Charlois	H	3369 A4			Eigendom	1/1	Stichting Woonbron	
	Charlois	H	3369 A5			Eigendom	1/2	Kul	I.
						Eigendom	1/2	Gulbeyaz	A.
	Charlois	H	3369 A6			Eigendom	1/2	Visser	J.G.
						Eigendom	1/2	Van der Vegt	M.
	Charlois	H	3369 A7			Eigendom	1/1	Stichting Woonbron	
7	Charlois	H	1720	274	274	Eigendom		Vereniging Van Eigenaars Gebouw Bevelandsestraat 16 hoek Urkersingel 2 en 4 te Rotterdam	
	Charlois	H	3369 A1			Eigendom	1/1	Timmers	R.
	Charlois	H	3369 A2			Eigendom	1/1	Stichting Woonbron	
	Charlois	H	3369 A3			Eigendom	1/2	Kul	I.
						Eigendom	1/2	Gulbeyaz	A.
	Charlois	H	3369 A4			Eigendom	1/1	Stichting Woonbron	
	Charlois	H	3369 A5			Eigendom	1/2	Kul	I.
						Eigendom	1/2	Gulbeyaz	A.
	Charlois	H	3369 A6			Eigendom	1/2	Visser	J.G.
						Eigendom	1/2	Van der Vegt	M.
	Charlois	H	3369 A7			Eigendom	1/1	Stichting Woonbron	
8	Charlois	H	1721	273	273	Eigendom		Vereniging van Eigenaars Urkersingel 6 en 8 te Rotterdam	
	Charlois	H	3946 A1			Eigendom	1/1	Exploitiemaatschappij Krewerd B.V.	
	Charlois	H	3946 A2			Eigendom	1/1	Exploitiemaatschappij Krewerd B.V.	
	Charlois	H	3946 A3			Eigendom	1/1	Exploitiemaatschappij Krewerd B.V.	
	Charlois	H	3946 A4			Eigendom	1/1	Exploitiemaatschappij Krewerd B.V.	
	Charlois	H	3946 A5			Eigendom	1/1	Exploitiemaatschappij Krewerd B.V.	
	Charlois	H	3946 A6			Eigendom	1/1	Exploitiemaatschappij Krewerd B.V.	

Grondplan-nummer	Kadastrale gemeente	Sectie	perceelnr	Kadastrale grootte	Opp. Wvg	Soort recht	Aandeel	Naam	Voorletters
9	Charlois	H	1722	274	274	Eigendom		Vereniging Van Eigenaars Gebouw Urkersingel 10abc en 12abc te Rotterdam	
	Charlois	H	3838 A1			Eigendom	1/1	Stichting Woonbron	
	Charlois	H	3838 A2			Eigendom	1/1	Stichting Woonbron	
	Charlois	H	3838 A3			Eigendom	1/1	Stichting Woonbron	
	Charlois	H	3838 A4			Eigendom	1/1	Stichting Woonbron	
	Charlois	H	3838 A5			Eigendom	1/1	Stichting Woonbron	
	Charlois	H	3838 A6			Eigendom	1/1	Stichting Woonbron	
10	Charlois	H	1770	132	132	Eigendom		Vereniging Van Eigenaren Urkersingel 14 en 16 te Rotterdam	
	Charlois	H	3477 A1			Eigendom	1/1	Buscop	J.W.C.
	Charlois	H	3477 A2			Eigendom	1/1	Soerdjbalie	A.R.
	Charlois	H	3477 A3			Eigendom	1/1	Ndonfunsu	P.
	Charlois	H	3477 A4			Eigendom	1/1	Desjardijn	R.
	Charlois	H	3477 A5			Eigendom	1/1	Mc Luskey	W.
	Charlois	H	3477 A6			Eigendom	1/1	Swierstra	B.J.H.
11	Charlois	H	1771	141	141	Eigendom		Vereniging Van Eigenaren Urkersingel 14 en 16 te Rotterdam	
	Charlois	H	3477 A1			Eigendom	1/1	Buscop	J.W.C.
	Charlois	H	3477 A2			Eigendom	1/1	Soerdjbalie	A.R.
	Charlois	H	3477 A3			Eigendom	1/1	Ndonfunsu	P.
	Charlois	H	3477 A4			Eigendom	1/1	Desjardijn	R.
	Charlois	H	3477 A5			Eigendom	1/1	Mc Luskey	W.
	Charlois	H	3477 A6			Eigendom	1/1	Swierstra	B.J.H.
12	Charlois	H	1724	274	274	Eigendom		Vereniging Van Eigenaars Appartementsgebouw Urkersingel 18 En 20 te Rotterdam	
	Charlois	H	3577 A1			Eigendom	1/1	De Wit	M.G.A.
	Charlois	H	3577 A2			Eigendom	1/1	Pellegrom	L.
	Charlois	H	3577 A3			Eigendom	1/1	Pellegrom	L.
	Charlois	H	3577 A4			Eigendom	1/1	Stichting Woonbron	
	Charlois	H	3577 A5			Eigendom	1/2	Wijnbergen	R.
						Eigendom	1/2	Wijnbergen	P.
	Charlois	H	3577 A6			Eigendom	1/4	Broersma	M.M.
						Eigendom	1/4	Van der Wijk	W.F.
						Eigendom	1/4	De Jong	C.D.
						Eigendom	1/4	Beelen	W.G.
13	Charlois	H	1725	274	274	Eigendom		Vereniging Van Eigenaars Flatgebouw Urkersingel 22 en 24 te Rotterdam	
	Charlois	H	3317 A1			Eigendom	1/2	Swaak	A.J.G.
						Eigendom	1/2	Van der Heijdt	T.
	Charlois	H	3317 A2			Eigendom	1/1	Zhang	M.

Grondplan-nummer	Kadastrale gemeente	Sectie	perceelnr	Kadastrale grootte	Opp. Wvg	Soort recht	Aandeel	Naam	Voorletters
	Charlois	H	3317 A3			Eigendom	1/1	Noermahomed	M.F.
	Charlois	H	3317 A4			Eigendom	1/1	Van Rij	R.
	Charlois	H	3317 A5			Eigendom	1/1	Blom	M.
	Charlois	H	3317 A6			Eigendom	1/1	Stichting Woonbron	
14	Charlois	H	1726	274	274	Eigendom	1/1	Vereniging Van Eigenaars Flatgebouw Urkersingel 26 en 28 te Rotterdam	
	Charlois	H	3423 A1			Eigendom	1/2	Dziewiarz	M.
						Eigendom	1/2	Dziewiarz	T.
	Charlois	H	3423 A2			Eigendom	1/1	Sahman	M.
	Charlois	H	3423 A3			Eigendom	1/1	Sahman	M.
	Charlois	H	3423 A4			Eigendom	1/1	Stichting Woonbron	
	Charlois	H	3423 A5			Eigendom	1/1	Ten Herkel	B.A.
	Charlois	H	3423 A6			Eigendom	1/1	Stichting Woonbron	
15	Charlois	H	1727	273	273	Eigendom	1/1	Vereniging van Eigenaars Urkersingel 30 en 32 te Rotterdam	
	Charlois	H	3882 A1			Eigendom	1/1	Home Castle Real Estate B.V.	
	Charlois	H	3882 A2			Eigendom	1/2	Philip	A.A.
						Eigendom	1/2	Van Mourik	A.
	Charlois	H	3882 A3			Eigendom	1/6	Sheikh	M.H.
						Eigendom	1/6	Sheikh	Z.M.
						Eigendom	1/6	Sheikh	S.M.
						Eigendom	1/2	Iqbal	A.
	Charlois	H	3882 A4			Eigendom	1/1	Hanoeman	A.S.
	Charlois	H	3882 A5			Eigendom	1/1	Pellegrom neerijen beheer b.v.	
	Charlois	H	3882 A6			Eigendom	1/1	Menteng B.V.	
16	Charlois	H	1728	318	318	Eigendom	1/1	Vereniging Van Eigenaars Urkersingel 34a, B en C en 36a, B en C te Rotterdam	
	Charlois	H	2927 A1			Eigendom	99/100	Rogozinski	A.
						Eigendom	1/100	Rogozinski	P.D.
	Charlois	H	2927 A2			Eigendom	1/2	Van der Heiden	M.
						Eigendom	1/2	Deng	B.
	Charlois	H	2927 A3			Eigendom	1/1	Hulsebos	H.W.
	Charlois	H	2927 A4			Eigendom	1/2	Tramonte	M.
						Eigendom	1/2	Van Leeuwen	G.C.L.M.
	Charlois	H	2927 A5			Eigendom	1/1	Djudaric	M.
	Charlois	H	2927 A6			Eigendom	1/1	Machado	J.M.C.
17	Charlois	H	1738	112	112	Eigendom		Vereniging Van Eigenaars Gebouw Walchersestraat 83 En 85 En Bevelandsestraat 10 te Rotterdam	
	Charlois	H	2851 A2			Eigendom	1/2	Steenman	M.
						Eigendom	1/2	Weeda	A.G.
	Charlois	H	2851 A3			Eigendom	1/1	Wekker	E.C.
	Charlois	H	2851 A4			Eigendom	1/1	Metz	M.

Grondplan-nummer	Kadastrale gemeente	Sectie	perceelnr	Kadastrale grootte	Opp. Wvg	Soort recht	Aandeel	Naam	Voorletters
	Charlois	H	2851 A5			Eigendom	1/1	Lubbelinkhof	M.
	Charlois	H	2851 A6			Eigendom	1/1	Stichting OG Leek en partners	
	Charlois	H	2851 A7			Eigendom	1/1	Kruithof	M.C.
	Charlois	H	2851 A8			Eigendom	1/2	Steenman	M.
						Eigendom	1/2	Weeda	A.G.
18	Charlois	H	1737	274	274	Eigendom	1/1	Vereniging Van Eigenaars Gebouw Walchersestraat 83 En 85 En Bevelandsestraat 10 Te Rotterdam	
	Charlois	H	2851 A2			Eigendom	1/2	Steenman	M.
						Eigendom	1/2	Weeda	A.G.
	Charlois	H	2851 A3			Eigendom	1/1	Wekker	E.C.
	Charlois	H	2851 A4			Eigendom	1/1	Metz	M.
	Charlois	H	2851 A5			Eigendom	1/1	Lubbelinkhof	M.
	Charlois	H	2851 A6			Eigendom	1/1	Stichting OG Leek en partners	
	Charlois	H	2851 A7			Eigendom	1/1	Kruithof	M.C.
	Charlois	H	2851 A8			Eigendom	1/2	Steenman	M.
						Eigendom	1/2	Weeda	A.G.
19	Charlois	H	1736	273	273	Eigendom	1/1	Vereniging Van Eigenaars Flat Walchersestraat 87 Abc, 89 Abc Te Rotterdam	
	Charlois	H	3533 A1			Eigendom	1/2	De Bakker	G.
						Eigendom	1/2	Rond	A.H.
	Charlois	H	3533 A2			Eigendom	1/2	Anagnostou	C.
						Eigendom	1/2	Stergiou	Th.
	Charlois	H	3533 A3			Eigendom	1/2	De Bakker	G.
						Eigendom	1/2	Rond	A.H.
	Charlois	H	3533 A4			Eigendom	1/1	Duijts	J.W.
	Charlois	H	3533 A5			Eigendom	1/2	De Bakker	G.
						Eigendom	1/2	Rond	A.H.
	Charlois	H	3533 A6			Eigendom	1/1	Do Monte Almeida Évora	J.
20	Charlois	H	1735	273	273	Eigendom		Vereniging Van Eigenaars Gebouw Walchersestraat 91abc,93abc,95abc En 97abc Te Rotterdam	
	Charlois	H	3825 A1			Eigendom	1/1	Van de Water	K.
	Charlois	H	3825 A2			Eigendom	1/1	Günay	A.
	Charlois	H	3825 A3			Eigendom	1/1	Ünlü	H.I.
	Charlois	H	3825 A4			Eigendom	1/2	Machado	N.M.C.
						Eigendom	1/2	Czollek	P.M.
	Charlois	H	3825 A5			Eigendom	1/1	Khan	N.
	Charlois	H	3825 A6			Eigendom	1/1	Fernando	R.C.
	Charlois	H	3825 A7			Eigendom	1/2	Jurasik	E.M.
						Eigendom	1/2	Sabján	C.J.
	Charlois	H	3825 A8			Eigendom	1/1	Pieters	S.
	Charlois	H	3825 A9			Eigendom	1/1	Hakkenberg	J.H.
	Charlois	H	3825 A10			Eigendom	1/2	Kmit	S.E.

Grondplan-nummer	Kadastrale gemeente	Sectie	perceelnr	Kadastrale grootte	Opp. Wvg	Soort recht	Aandeel	Naam	Voorletters
						Eigendom	1/2	Lukjanionok	P.J.
	Charlois	H	3825 A11			Eigendom	1/1	Pieters	S.
	Charlois	H	3825 A12			Eigendom	1/2	Klarenbeek	S.R.
						Eigendom	1/2	De Sonnaville	L.M.
	Charlois	H	3825 A13			Eigendom	1/2	Kmit	S.E.
						Eigendom	1/2	Lukjanionok	P.J.
	Charlois	H	3825 A14			Eigendom	1/2	Machado	N.M.C.
						Eigendom	1/2	Czollek	P.M.
	Charlois	H	3825 A15			Eigendom	1/2	Klarenbeek	S.R.
						Eigendom	1/2	De Sonnaville	L.M.
	Charlois	H	3825 A16			Eigendom	1/1	Hakkenberg	J.H.
	Charlois	H	3825 A17			Eigendom	1/1	Pieters	S.
	Charlois	H	3825 A18			Eigendom	1/2	Jurasik	E.M.
						Eigendom	1/2	Sabján	C.J.
	Charlois	H	3825 A19			Eigendom	1/1	Pieters	S.
	Charlois	H	3825 A20			Eigendom	1/1	Fernando	R.C.
	Charlois	H	3825 A21			Eigendom	1/1	Khan	N.
	Charlois	H	3825 A22			Eigendom	1/1	Fernando	R.C.
	Charlois	H	3825 A23			Eigendom	1/1	Ünlü	H.I.
	Charlois	H	3825 A24			Eigendom	1/1	Günay	A.
	Charlois	H	3825 A25			Eigendom	1/1	Van de Water	K.
	Charlois	H	3825 A26			Eigendom	1/1	Van de Water	K.
21	Charlois	H	1734	272	272	Eigendom		Vereniging Van Eigenaars Gebouw Walchsestraat 91abc,93abc,95abc En 97abc Te Rotterdam	
	Charlois	H	3825 A1			Eigendom	1/1	Van de Water	K.
	Charlois	H	3825 A2			Eigendom	1/1	Günay	A.
	Charlois	H	3825 A3			Eigendom	1/1	Ünlü	H.I.
	Charlois	H	3825 A4			Eigendom	1/2	Machado	N.M.C.
						Eigendom	1/2	Czollek	P.M.
	Charlois	H	3825 A5			Eigendom	1/1	Khan	N.
	Charlois	H	3825 A6			Eigendom	1/1	Fernando	R.C.
	Charlois	H	3825 A7			Eigendom	1/2	Jurasik	E.M.
						Eigendom	1/2	Sabján	C.J.
	Charlois	H	3825 A8			Eigendom	1/1	Pieters	S.
	Charlois	H	3825 A9			Eigendom	1/1	Hakkenberg	J.H.
	Charlois	H	3825 A10			Eigendom	1/2	Kmit	S.E.
						Eigendom	1/2	Lukjanionok	P.J.
	Charlois	H	3825 A11			Eigendom	1/1	Pieters	S.
	Charlois	H	3825 A12			Eigendom	1/2	Klarenbeek	S.R.
						Eigendom	1/2	De Sonnaville	L.M.
	Charlois	H	3825 A13			Eigendom	1/2	Kmit	S.E.
						Eigendom	1/2	Lukjanionok	P.J.
	Charlois	H	3825 A14			Eigendom	1/2	Machado	N.M.C.
						Eigendom	1/2	Czollek	P.M.
	Charlois	H	3825 A15			Eigendom	1/2	Klarenbeek	S.R.

Grondplan-nummer	Kadastrale gemeente	Sectie	perceelnr	Kadastrale grootte	Opp. Wvg	Soort recht	Aandeel	Naam	Voorletters
						Eigendom	1/2	De Sonnaville	L.M.
	Charlois	H	3825 A16			Eigendom	1/1	Hakkenberg	J.H.
	Charlois	H	3825 A17			Eigendom	1/1	Pieters	S.
	Charlois	H	3825 A18			Eigendom	1/2	Jurasik	E.M.
						Eigendom	1/2	Sabján	C.J.
	Charlois	H	3825 A19			Eigendom	1/1	Pieters	S.
	Charlois	H	3825 A20			Eigendom	1/1	Fernando	R.C.
	Charlois	H	3825 A21			Eigendom	1/1	Khan	N.
	Charlois	H	3825 A22			Eigendom	1/1	Fernando	R.C.
	Charlois	H	3825 A23			Eigendom	1/1	Ünlü	H.I.
	Charlois	H	3825 A24			Eigendom	1/1	Günay	A.
	Charlois	H	3825 A25			Eigendom	1/1	Van de Water	K.
	Charlois	H	3825 A26			Eigendom	1/1	Van de Water	K.
22	Charlois	H	1733	273	273	Eigendom		Vereniging Van Eigenaars Walchersestraat 99 A, B En C En 101 A, B En C Te Rotterdam	
	Charlois	H	2929 A1			Eigendom	1/1	Tahloe	M.
	Charlois	H	2929 A2			Eigendom	1/1	Chan	J.W.Y.
	Charlois	H	2929 A3			Eigendom	1/1	Onroerend Goed Maatschappij Estate 77 B.V.	
	Charlois	H	2929 A4			Eigendom	1/1	Van den Berg	J.
	Charlois	H	2929 A5			Eigendom	1/1	De Los Santos	B.A.
	Charlois	H	2929 A6			Eigendom	1/1	Hu	Y.
23	Charlois	H	1732	274	274	Eigendom		Vereniging Van Eigenaars Walchersestraat 103 A, B En C En 105 A, B En C Te Rotterdam	
	Charlois	H	2928 A1			Eigendom	1/1	Sewram	U.K.
	Charlois	H	2928 A2			Eigendom	1/1	Dawlat	H.
	Charlois	H	2928 A3			Eigendom	1/1	Kreffler	W.J.
	Charlois	H	2928 A4			Eigendom	1/1	Walgaard	P.J.
	Charlois	H	2928 A5			Eigendom	1/1	Timmer	H.
	Charlois	H	2928 A6			Eigendom	1/2	Mirkowski	P.J.
						Eigendom	1/2	Mirkowska	M.M.
24	Charlois	H	1731	272	272	Eigendom		Vereniging Van Eigenaars Walchersestraat 107 Abc En 109 Abc Te Rotterdam	
	Charlois	H	3257 A1			Eigendom	1/1	Both	W.
	Charlois	H	3257 A2			Eigendom	1/1	Both	W.
	Charlois	H	3257 A3			Eigendom	1/1	Both	W.
	Charlois	H	3257 A4			Eigendom	1/1	Both	W.
	Charlois	H	3257 A5			Eigendom	1/1	Both	W.
	Charlois	H	3257 A6			Eigendom	1/1	Both	W.
25	Charlois	H	1730	273	273	Eigendom		Vereniging Van Eigenaars Gebouw Walchersestraat 111abc En 113abc Te Rotterdam	
	Charlois	H	3875 A1			Eigendom	1/1	Kneznik	P.
	Charlois	H	3875 A2			Eigendom	1/2	Noor	M.T.

Grondplan-nummer	Kadastrale gemeente	Sectie	perceelnr	Kadastrale grootte	Opp. Wvg	Soort recht	Aandeel	Naam	Voorletters
						Eigendom	1/2	Sheikh	S.M.
	Charlois	H	3875 A3			Eigendom	1/2	Wojturski	W.
						Eigendom	1/2	Frost	K.
	Charlois	H	3875 A4			Eigendom	1/1	Choudry	T.H.
	Charlois	H	3875 A5			Eigendom	1/1	Pieters	S.
	Charlois	H	3875 A6			Eigendom	1/2	Danihel	M.
						Eigendom	1/2	Danihelová	A.
26	Charlois	H	1729	350	350	Eigendom		Vereniging Van Eigenaren Walchersestraat 115 Abc En 117 Abc Te Rotterdam (Fictief)	
	Charlois	H	2533 A1			Eigendom	1/1	De Quaasteniet	A.
	Charlois	H	2533 A2			Eigendom	1/2	Hamers	H.M.
						Eigendom	1/2	Van Wijk	H.S.
	Charlois	H	2533 A3			Eigendom	1/1	Bras	F.
	Charlois	H	2533 A4			Eigendom	1/2	Afrasiyabi	B.
						Eigendom	1/2	Bagherahangarha	R.
	Charlois	H	2533 A5			Eigendom	1/1	MGF III B.V.	
	Charlois	H	2533 A6			Eigendom	1/1	Onroerend Goed Maatschappij Estate 77 B.V.	
27	Charlois	H	1659	288	288	Eigendom		Vereniging Van Eigenaars Flatgebouw Walchersestraat 112 Abc en 114 Abc Te Rotterdam	
	Charlois	H	3484 A1			Eigendom	1/1	Both	W.
	Charlois	H	3484 A2			Eigendom	1/1	Both	W.
	Charlois	H	3484 A3			Eigendom	1/1	Both	W.
	Charlois	H	3484 A4			Eigendom	1/1	Both	W.
	Charlois	H	3484 A5			Eigendom	1/1	Both	W.
	Charlois	H	3484 A6			Eigendom	1/1	Both	W.
28	Charlois	H	1660	340	340	Eigendom		Vereniging Van Eigenaars Flatgebouw Walchersestraat 116 Abc en 118 Abc Te Rotterdam	
	Charlois	H	3485 A1			Eigendom	1/1	Van Putten	H.E.
	Charlois	H	3485 A2			Eigendom	1/2	Polanin	H.E.
						Eigendom	1/2	Polanin	M.M.
	Charlois	H	3485 A3			Eigendom	1/1	De Zeeuw	P.A.
	Charlois	H	3485 A4			Eigendom	1/1	Van Noort	W.
	Charlois	H	3485 A5			Eigendom	1/1	Wennink	J.W.M.
	Charlois	H	3485 A6			Eigendom	1/1	Pieters	S.
29	Charlois	H	1662	285	285	Eigendom		Vereniging Van Eigenaars Flatgebouw Goereesestraat 121 en 123 Te Rotterdam	
	Charlois	H	3565 A1			Eigendom	1/2	Vortman	A.
						Eigendom	1/2	De Korte	M.A.
	Charlois	H	3565 A2			Eigendom	1/1	Beijer	L.
	Charlois	H	3565 A3			Eigendom	1/2	Wiktorowicz	G.Z.
						Eigendom	1/2	Wiktorowicz	A.J.
	Charlois	H	3565 A4			Eigendom	1/1	Bruijs	M.C.

Grondplan-nummer	Kadastrale gemeente	Sectie	perceelnr	Kadastrale grootte	Opp. Wvg	Soort recht	Aandeel	Naam	Voorletters
	Charlois	H	3565 A5			Eigendom	1/2	Engelse	H.A.E.
						Eigendom	1/2	Engelse	E.J.J.
	Charlois	H	3565 A6			Eigendom	1/1	Beijer	L.
30	Charlois	H	1661	371	371	Eigendom		Vereniging Van Eigenaars Flatgebouw Goereesestraat 125 en 127 Te Rotterdam	
	Charlois	H	3030 A1			Eigendom	1/1	Hoogvliet	H.L.
	Charlois	H	3030 A2			Eigendom	1/1	Henneman	C.M.R.
	Charlois	H	3030 A3			Eigendom	1/1	Van de Ven	R.
	Charlois	H	3030 A4			Eigendom	1/1	Martens	F.W.
	Charlois	H	3030 A5			Eigendom	1/1	Korbijn	F.F.
	Charlois	H	3030 A6			Eigendom	1/1	Gorgievski	M.