

Investeringskrediet Wvg gebiedsontwikkeling Schiekadeblok in verband met raadsbesluit bekrachtigen Wvg

De Raad van de gemeente Rotterdam,

gelezen het voorstel van burgemeester en wethouders van 4 februari 2020 (raadsvoorstel nr. 20bb407); met betrekking tot aanvraag van een investeringskrediet Wvg gebiedsontwikkeling Schiekadeblok (gekoppeld aan raadsbesluit bekrachtigen Wvg);

besluit:

tot het verstrekken van een investeringskrediet € 22,7 mln. ten behoeve van verwerving van gronden en opstallen in het plangebied Schiekadeblok.


Aldus vastgesteld in de openbare vergadering van 20 februari 2020.

De griffier,



De voorzitter,



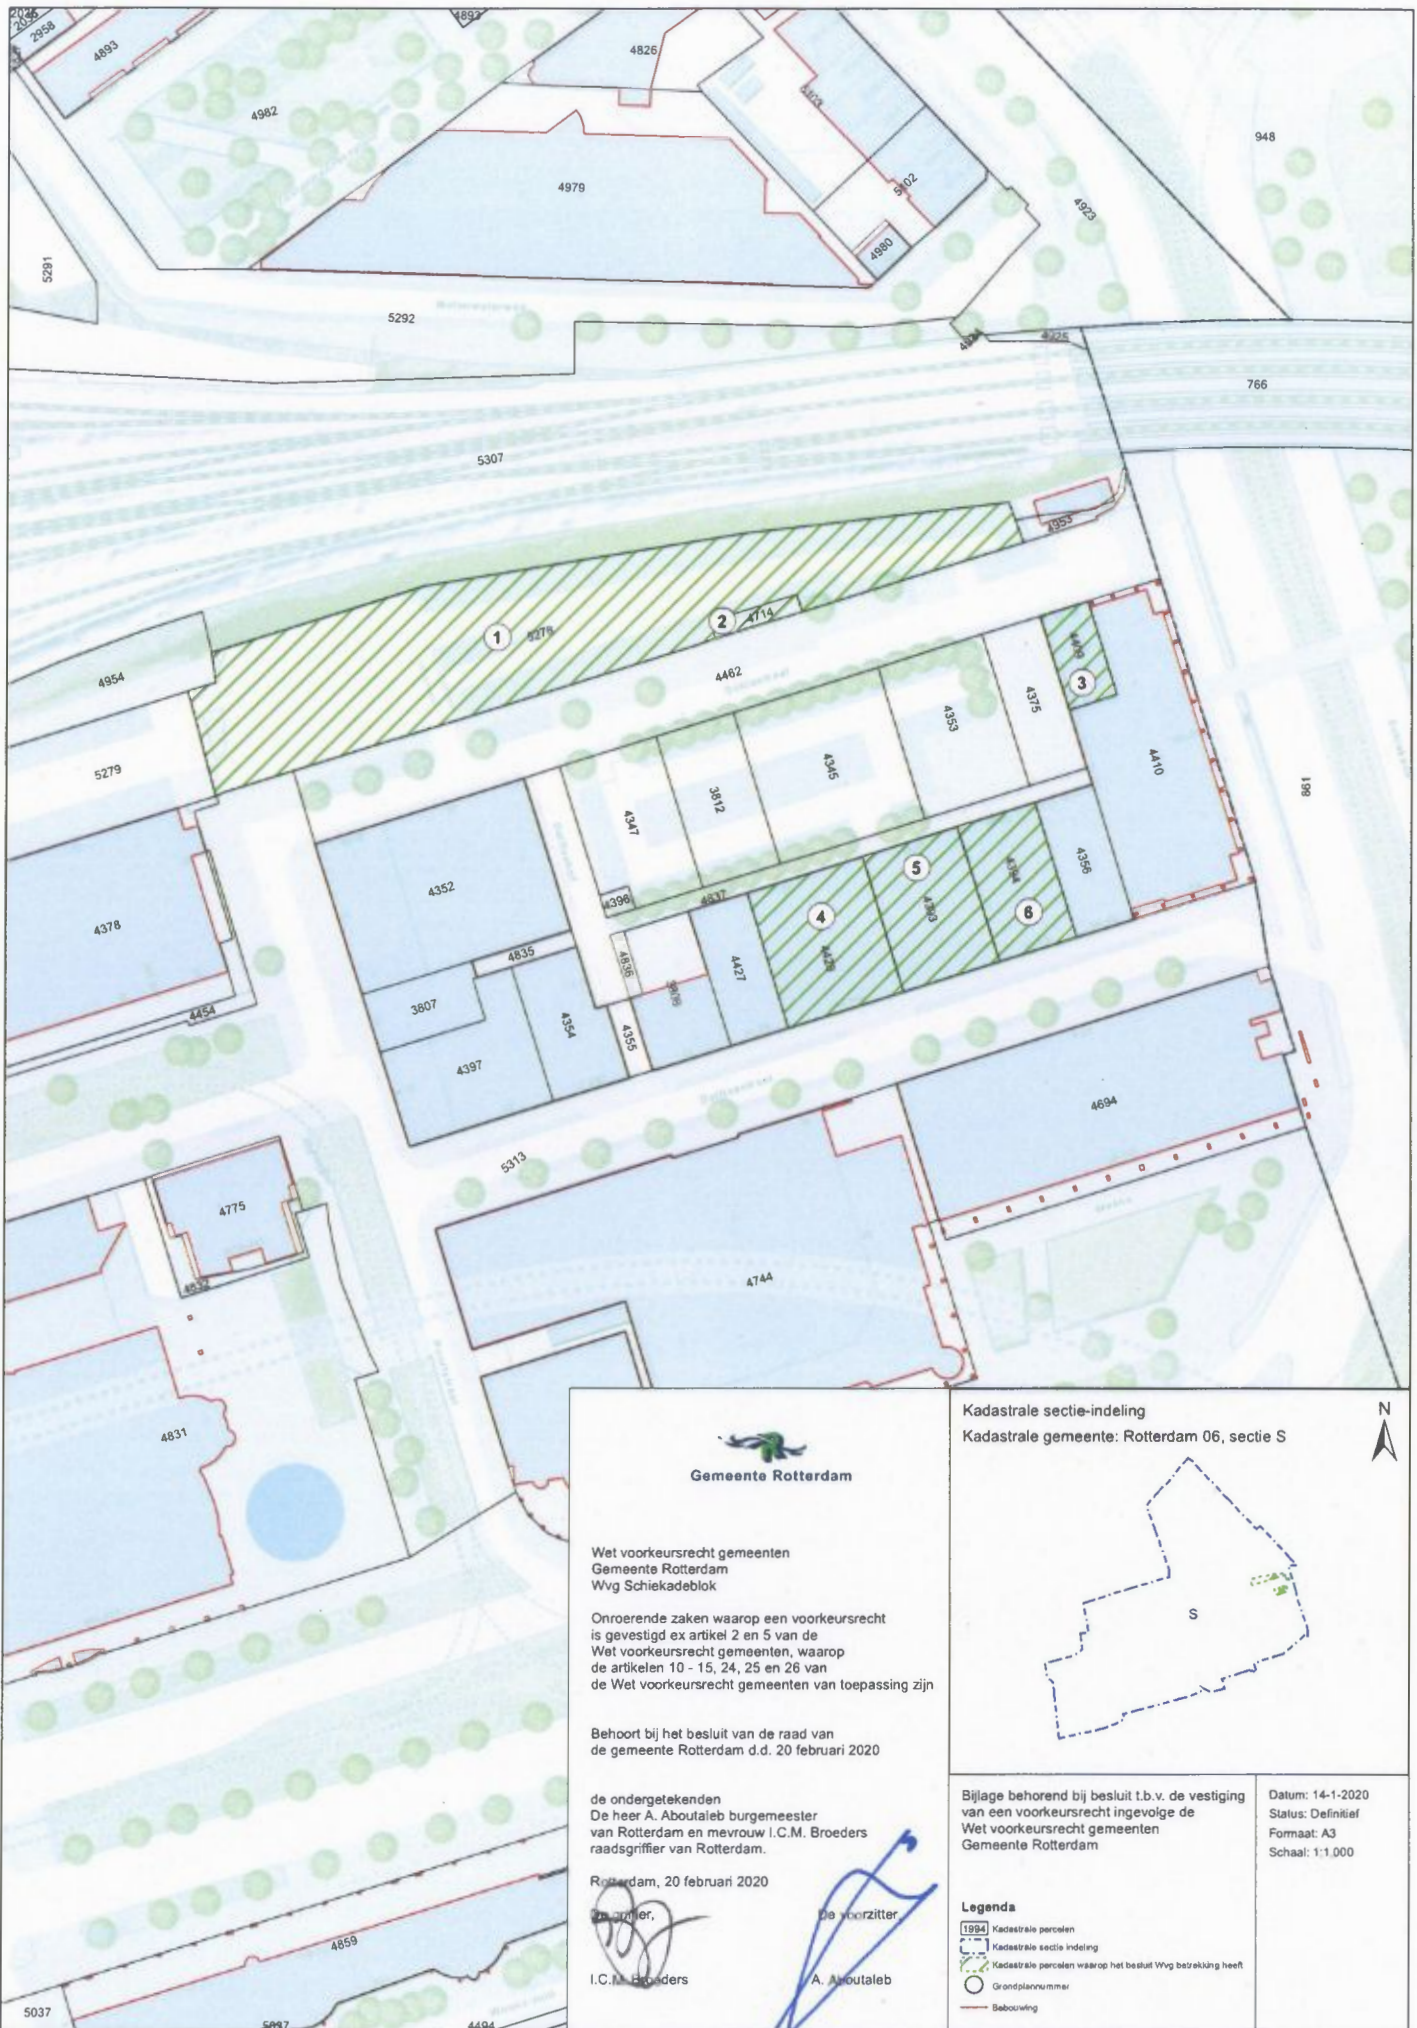

Wet voorkeursrecht gemeenten
 Gemeente Rotterdam
 Wwg Schiekadeblok

Onroerende zaken waarop een voorkeursrecht is gevestigd ex artikel 2 en 5 van de Wet voorkeursrecht gemeenten, waarop de artikelen 10 - 15, 24, 25 en 26 van de Wet voorkeursrecht gemeenten van toepassing zijn

Behoort bij het besluit van de raad van de gemeente Rotterdam d.d. 20 februari 2020

de ondergetekenden
 De heer A. Aboutaleb burgemeester van Rotterdam en mevrouw I.C.M. Broeders raadsgriffier van Rotterdam.

Rotterdam, 20 februari 2020

I.C.M. Broeders
 I.C.M. Broeders

A. Aboutaleb
 A. Aboutaleb

Kadastrale sectie-indeling
 Kadastrale gemeente: Rotterdam 06, sectie S



Bijlage behorend bij besluit t.b.v. de vestiging van een voorkeursrecht ingevolge de Wet voorkeursrecht gemeenten Gemeente Rotterdam

Datum: 14-1-2020
 Status: Definitief
 Formaat: A3
 Schaal: 1:1.000

- Legenda**
- 1994 Kadastrale percelen
 - Kadastrale sectie indeling
 - Kadastrale percelen waarop het besluit Wwg betrekking heeft
 - Grandplannummer
 - Bebouring

Lijst van eigenaren en zakelijk gerechtigden Schiekadeblok

Behorende bij het besluit van de gemeenteraad van de gemeente Rotterdam van 20 februari 2020 tot het aanwijzen/vaststellen van gronden op grond van artikel 5 Wet voorkeursrecht gemeenten (Wvg). Eén en ander conform de kadastrale registers van 14 januari 2020.

Deze aanwijzing vervalt van rechtswege 3 jaar na dagtekening van dit besluit tenzij er voor het gebied voor die datum een bestemmingsplan is vastgesteld.

Grondplan-nummer	Kadastrale gemeente	Sectie	perceelnummer	Kadastrale grootte	Opp. Wvg	Soort recht	Aandeel	Naam	Voorletters	Volledige naam	voorvoegsel +	Adres	postcode	Plaats	Aantekening
1	Rotterdam	S	5278	3462	3462	Eigendom	1/1	Remise010 B.V.				Hanzeweg 16	2803 MC	GOUDA	Besluit Monumentenwet, 2 kwalitatieve verplichtingen 2 kwalitatieve verplichtingen
2	Rotterdam	S	4714	65	65	Eigendom	1/1	Remise010 B.V.				Hanzeweg 16	2803 MC	GOUDA	
3	Rotterdam	S	4409	195	195	Eigendom	2/3	J.P. van Eesteren B.V.				Hanzeweg 16	2803 MC	GOUDA	
							1/3	J.P. van Eesteren B.V.				Hanzeweg 16	2803 MC	GOUDA	
4	Rotterdam	S	4428	672	672	Eigendom	1/2	ADG Beheer B.V.				Westzeedijk 78	3016 AG	ROTTERDAM	
							1/2	Groot in Vastgoed B.V.				Delftsestraat 17E	3013 AC	ROTTERDAM	
5	Rotterdam	S	4393	560	560			Vereniging Van Eigenaren Flalgebouw Delftsestraat Nummers 15a en 15b				Bergweg 192	3035 BM	ROTTERDAM	
			4399 A1			Eigendom	1/1	CENTRAL010 B.V.				Amstelveenseweg 500	1081 KL	AMSTERDAM	
			4399 A2			Eigendom	1/1	CENTRAL010 B.V.				Amstelveenseweg 500	1081 KL	AMSTERDAM	
			4399 A3			Eigendom	1/1	CENTRAL010 B.V.				Amstelveenseweg 500	1081 KL	AMSTERDAM	
			4399 A4			Eigendom	1/1	CENTRAL010 B.V.				Amstelveenseweg 500	1081 KL	AMSTERDAM	
6	Rotterdam	S	4394	448	448	Eigendom	1/1	CENTRAL010 B.V.				Amstelveenseweg 500	1081 KL	AMSTERDAM	Koopovereenkomst einddatum 28-02-2018

Bijlage behorende bij het raadsbesluit 20bb2277 en 20bb2282


Griffioen